


ALTES HALLENBAD

Altes Hallenbad Obergeschoss

M. 1:175 | A4 | Stand 31.07.2018
mit Bezug auf Veranstaltungsplan
IB Huber vom 25.03.2015

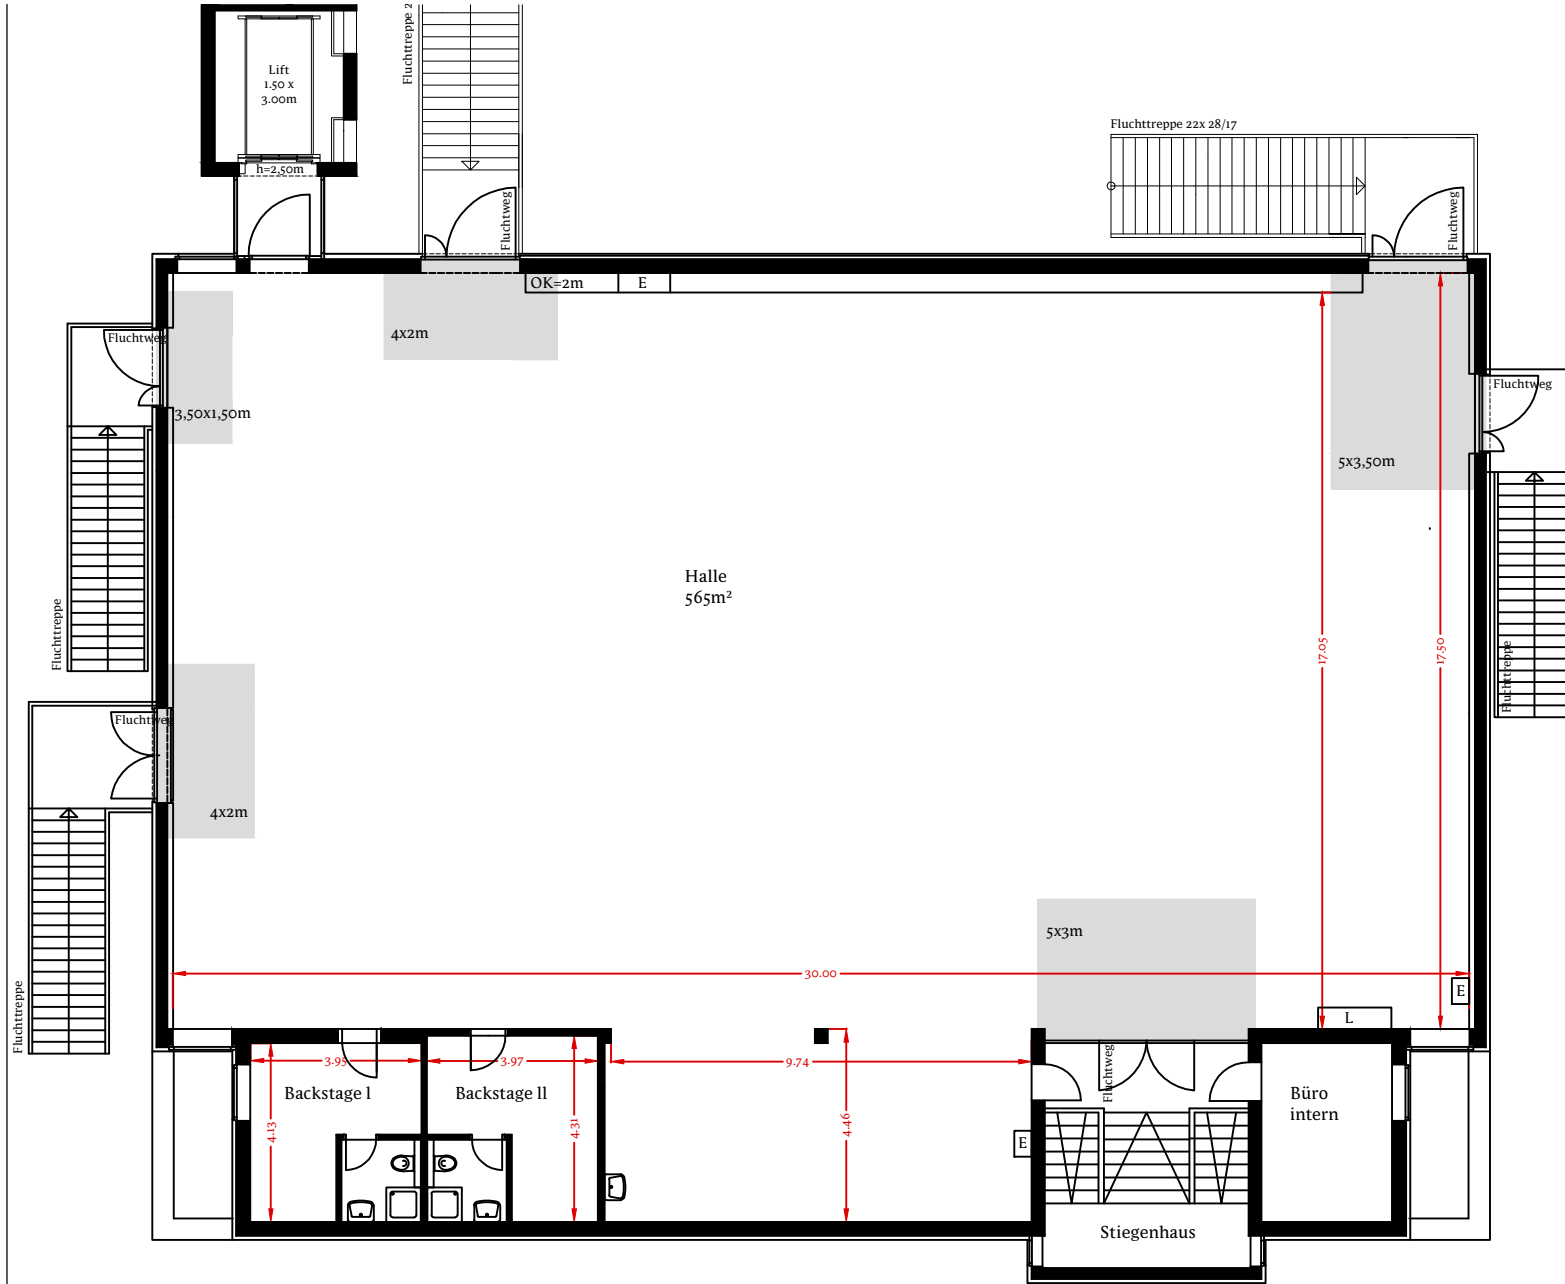

Veranstaltungsraum
mit max.
Personenkapazität:

Wohnzimmer EG: 300
Pool EG: 360
Wohnz. + Pool EG: 600
Halle OG: 900
Halle + Wohnz.: 1140
Ges. Haus EG + OG: 1380

Nutzung:

Je nach Nutzung sind bei
Bestuhlung oder
Betsichtung
Verkehrswege gemäß
Wiener Veranstaltungs-
stättengesetz
einzurichten!

Die definierten
Freiflächen und
Notausgänge sind bei
jeder Nutzung
freizuhalten!

Vor jeder Veranstaltung
ist ein entsprechender
Einrichtungsplan zu
erstellen in dem die
angeführten Punkte
eingehalten werden.