

# MONT FORT HAUS

Kultur.  
Kongress.  
Zentrum.


## Montforthaus Seminarraum 3 (Orchestergarderobe 1+2+3)

Block  
8 Tische à 3 Personen  
2 Tische à 2 Personen

71 m<sup>2</sup> / 28 Plätze

Plan-Nr. 418.1

11.09.2014 / M. 1:100

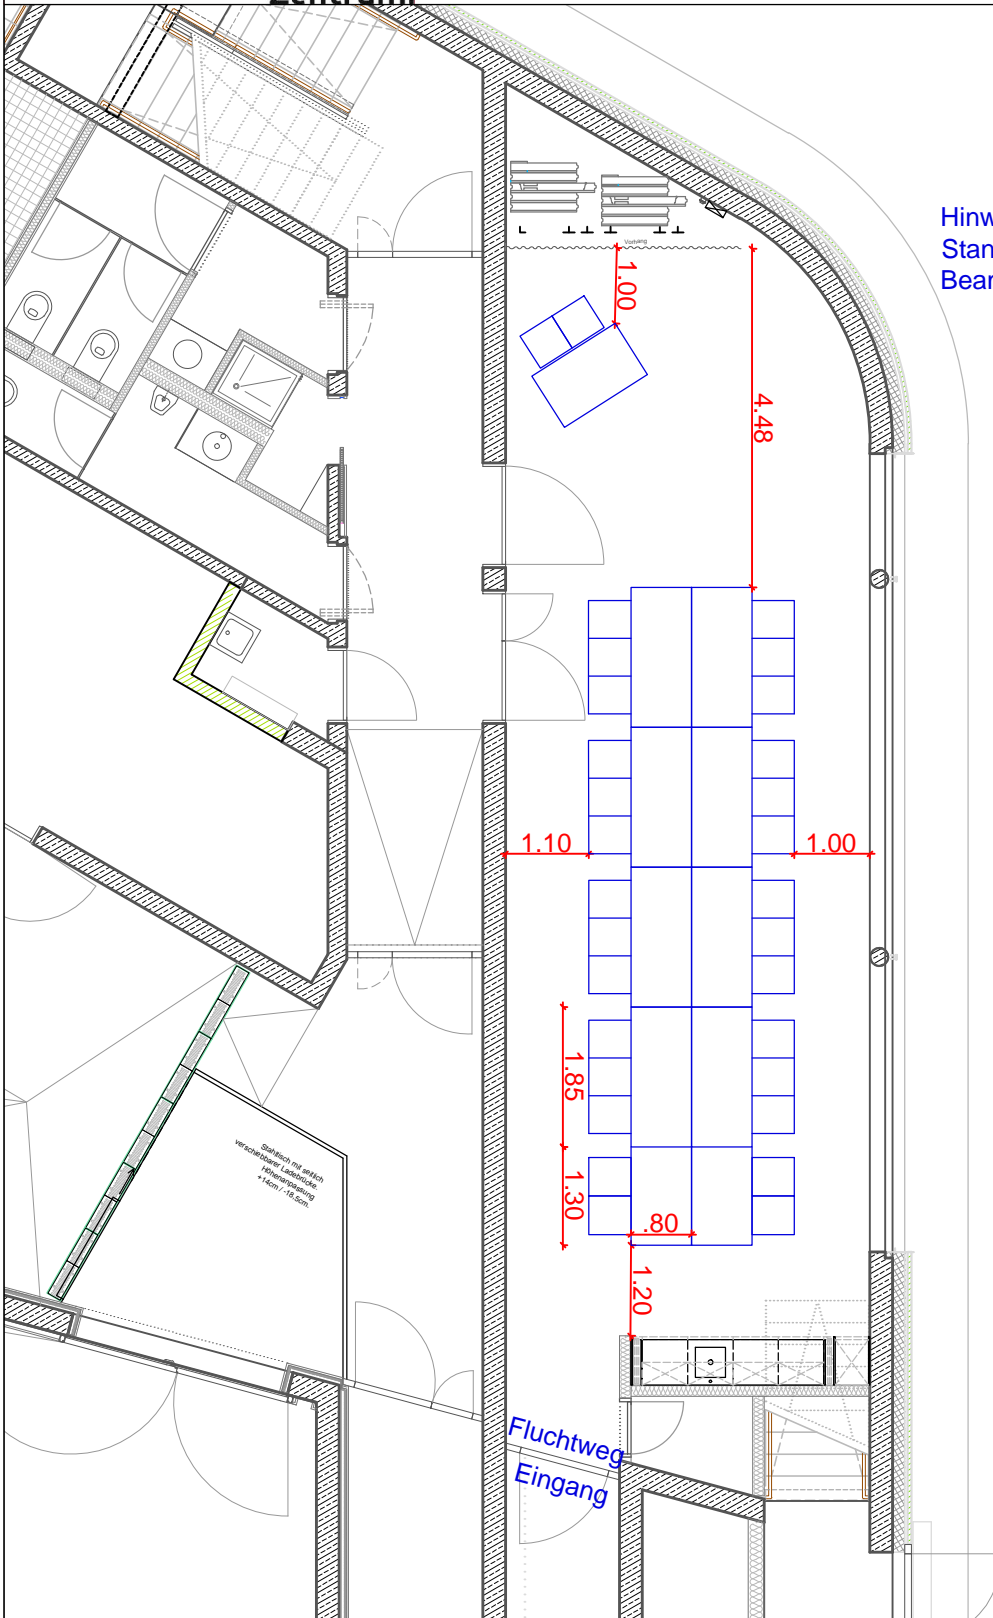

Hinweis:  
Standardausstattung ohne  
Beamer und Leinwand