

MONT FORT HAUS

Kultur.
Kongress.
Zentrum.


Montforthaus Seminarraum 3 (Orchestergarderobe 1+2+3)

Reihe

71 m² / 60 Plätze

Plan-Nr. 411.1

05.09.2014 / M. 1:100

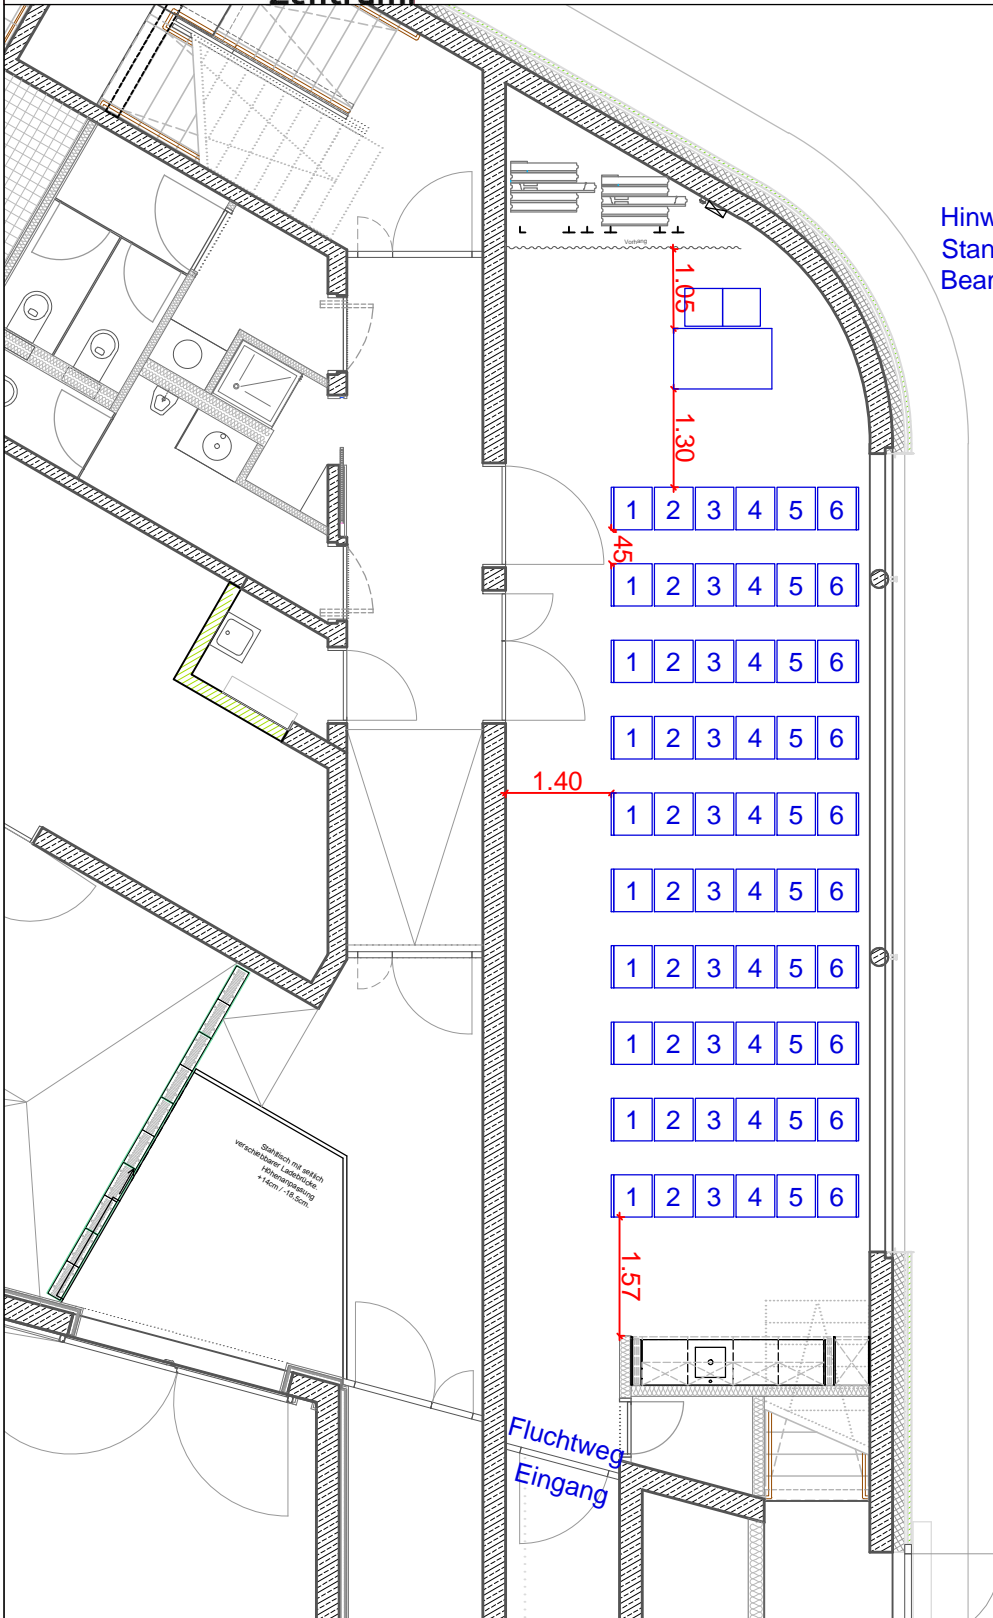

Hinweis:
Standardausstattung ohne
Beamer und Leinwand