

MONT FORT HAUS

Kultur.
Kongress.
Zentrum.


Montforthaus Altstadtfoyer

Parlament
24 Tische à 3 Personen

160 m² / 72 Plätze

Plan-Nr. 022.1

Stand 26.08.2014 / M. 1:125

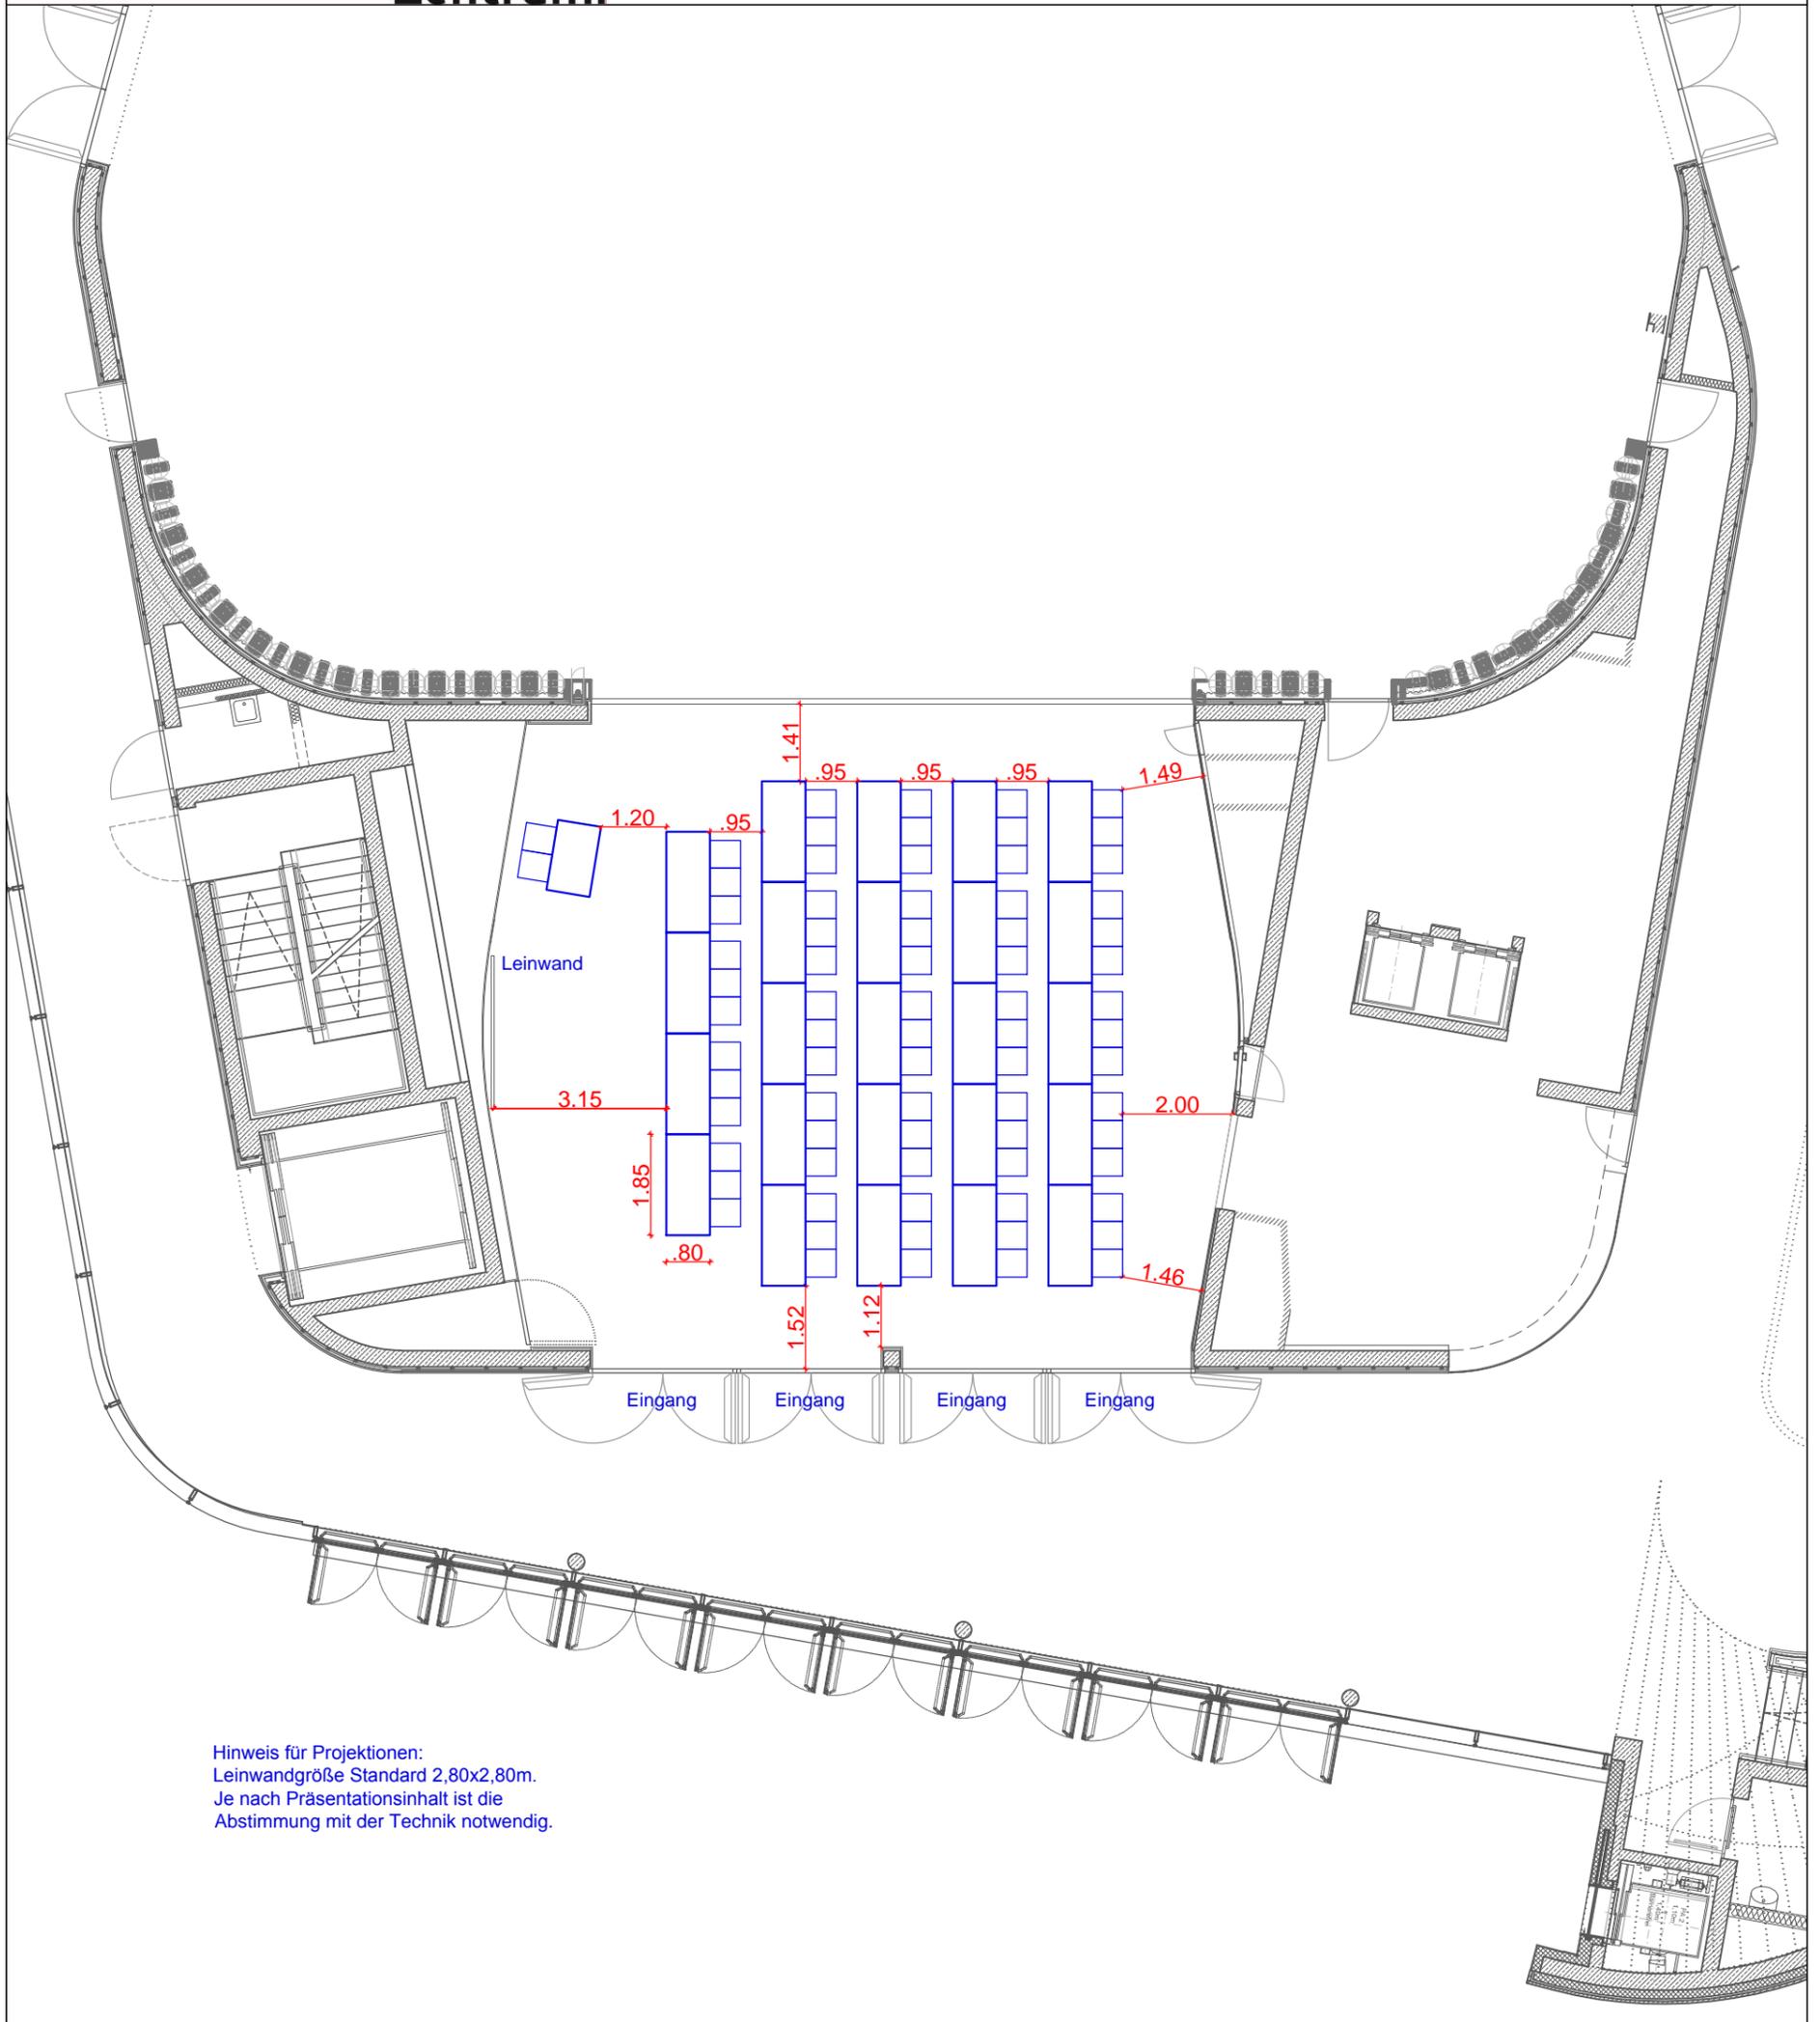

Hinweis für Projektionen:
Leinwandgröße Standard 2,80x2,80m.
Je nach Präsentationsinhalt ist die
Abstimmung mit der Technik notwendig.